

AREA CERRADA 6455 M² (IR.-2B)
 AREA ABIERTA : 140 M² (ALERO)
 AREA TOTAL : 6595 M² (BALCON)
D

AREA CERRADA 6455 M² (IR.-2B)
 AREA ABIERTA : 140 M² (ALERO)
 AREA TOTAL : 6595 M² (BALCON)
C

AREA CERRADA 6455 M² (IR.-2B)
 AREA ABIERTA : 140 M² (ALERO)
 AREA TOTAL : 6595 M² (BALCON)
C

AREA CERRADA 6455 M² (IR.-2B)
 AREA ABIERTA : 140 M² (ALERO)
 AREA TOTAL : 6595 M² (BALCON)
D


AREA CERRADA 6735 M² (IR.-2B)
 AREA ABIERTA : 190 M² (ALERO)
 AREA TOTAL : 6925 M² (BALCON)
A

AREA CERRADA 6735 M² (IR.-2B)
 AREA ABIERTA : 190 M² (ALERO)
 AREA TOTAL : 6925 M² (BALCON)
C

AREA CERRADA 6735 M² (IR.-2B)
 AREA ABIERTA : 190 M² (ALERO)
 AREA TOTAL : 6925 M² (BALCON)
C

AREA CERRADA 6735 M² (IR.-2B)
 AREA ABIERTA : 190 M² (ALERO)
 AREA TOTAL : 6925 M² (BALCON)
A

PLANTA ARQUITECTONICA NIVELES 1500 Y 3000
SKY LOUNGE (2 PISOS)
 ESCALA 1:115

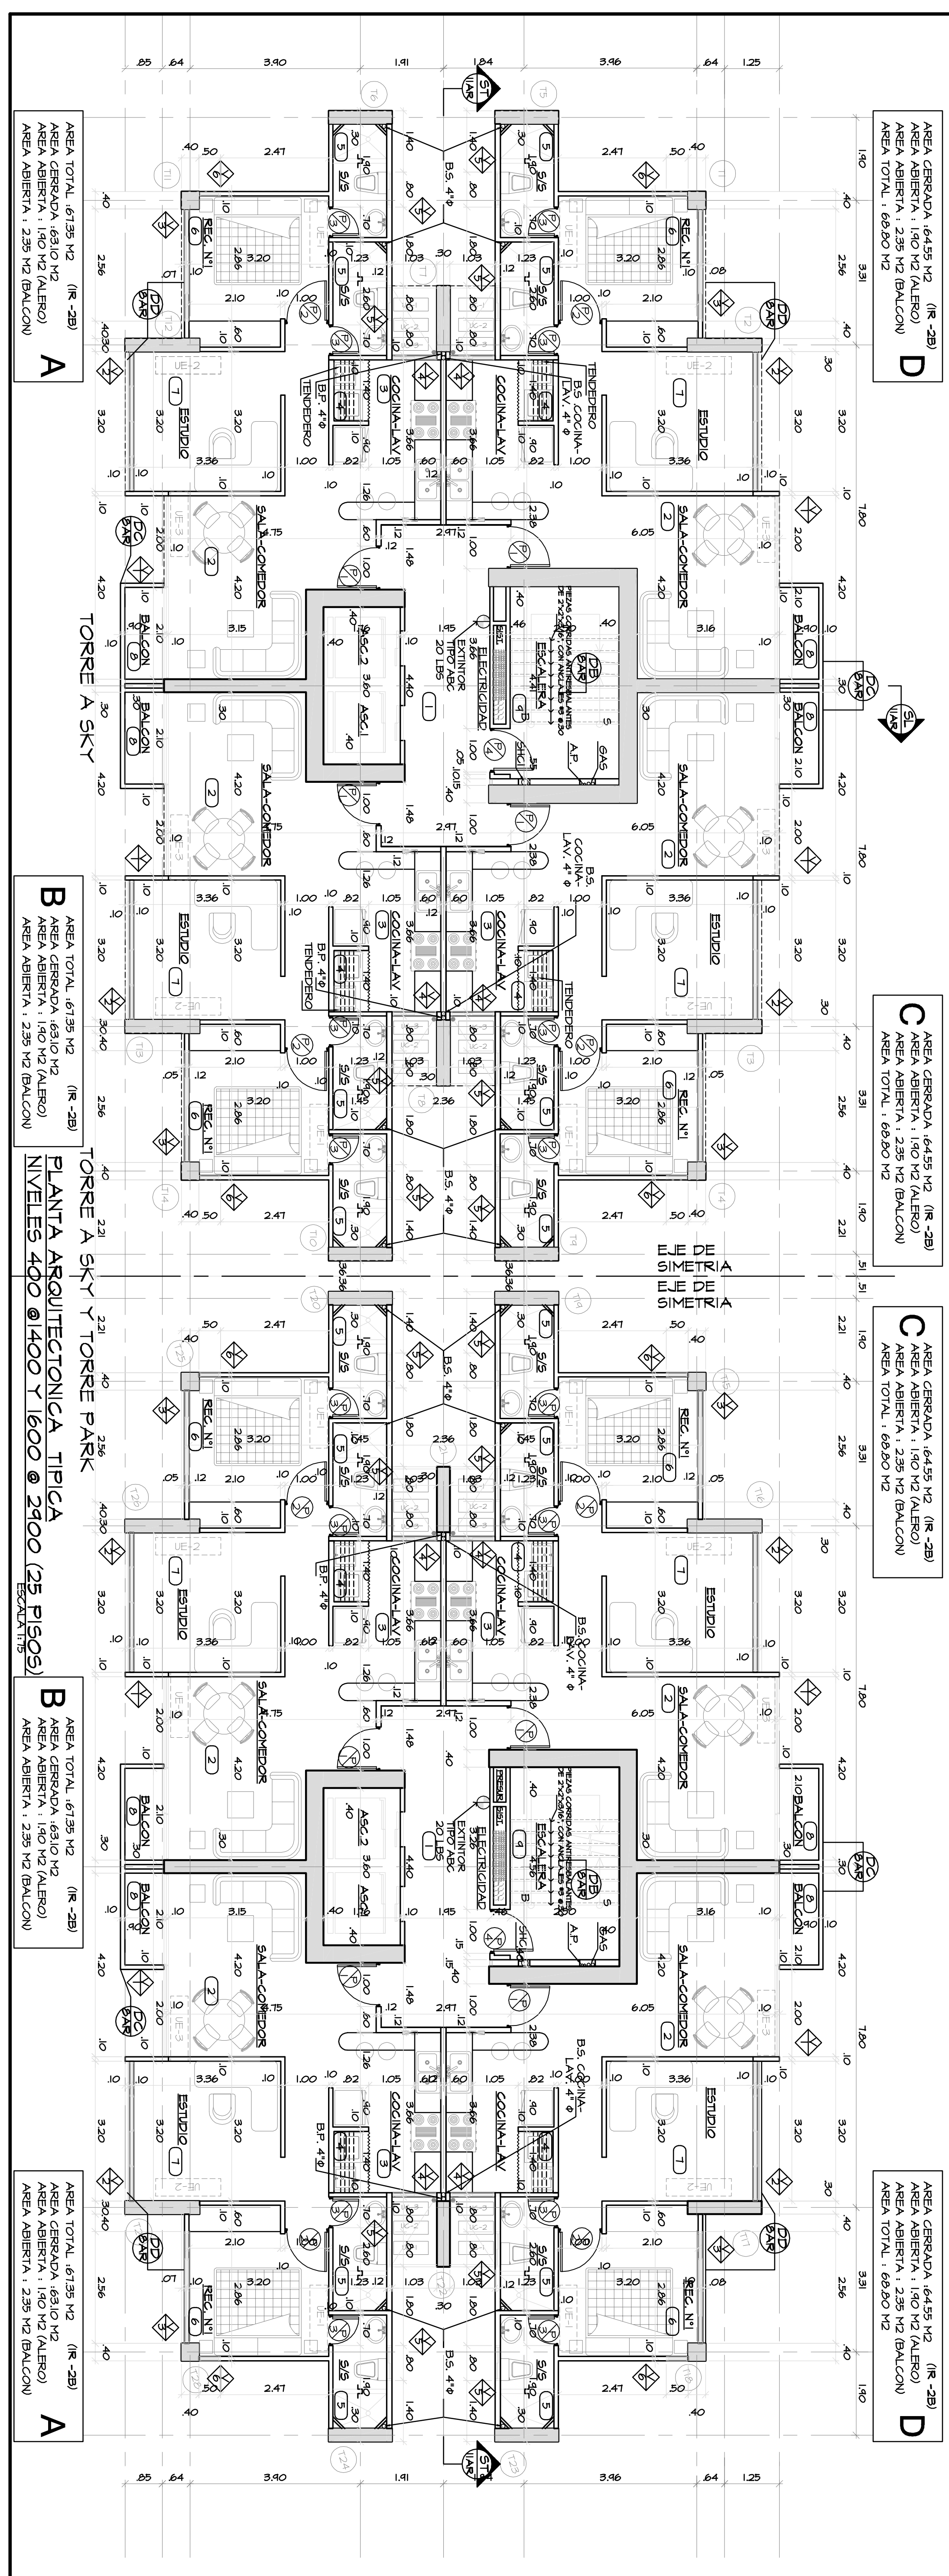

AREA CERRADA 6455 M² (IR.-2B)
 AREA ABIERTA : 140 M² (ALERO)
 AREA TOTAL : 6595 M² (BALCON)
D

AREA CERRADA 6455 M² (IR.-2B)
 AREA ABIERTA : 140 M² (ALERO)
 AREA TOTAL : 6595 M² (BALCON)
C

AREA CERRADA 6455 M² (IR.-2B)
 AREA ABIERTA : 140 M² (ALERO)
 AREA TOTAL : 6595 M² (BALCON)
C

AREA CERRADA 6455 M² (IR.-2B)
 AREA ABIERTA : 140 M² (ALERO)
 AREA TOTAL : 6595 M² (BALCON)
D


AREA CERRADA 6735 M² (IR.-2B)
 AREA ABIERTA : 190 M² (ALERO)
 AREA TOTAL : 6925 M² (BALCON)
A

AREA CERRADA 6735 M² (IR.-2B)
 AREA ABIERTA : 190 M² (ALERO)
 AREA TOTAL : 6925 M² (BALCON)
B

PLANTA ARQUITECTONICA TIPICA
NIVELES 400 Y 1600 @ 2400 (25 PISOS)
 ESCALA 1:115

AREA CERRADA 6735 M² (IR.-2B)
 AREA ABIERTA : 190 M² (ALERO)
 AREA TOTAL : 6925 M² (BALCON)
B

AREA CERRADA 6735 M² (IR.-2B)
 AREA ABIERTA : 190 M² (ALERO)
 AREA TOTAL : 6925 M² (BALCON)
A

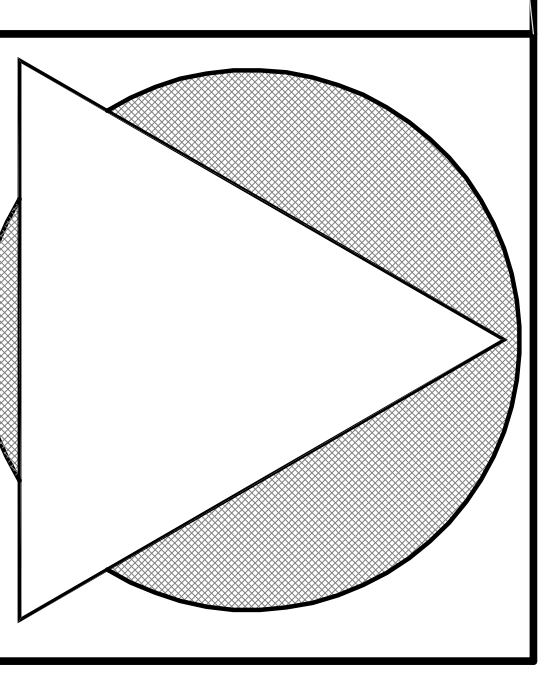

metamorfosis
 valentin montforte arias
 ARQUITECTO

PROYECTO: Edificio de APARTAMENTOS
 PROPIEDAD DE:
BRISAS DE SAN FRANCISCO, S.A.
 UBICADO ENTRE CALLE 79 Y 80
 CORREJIMIENTO DE SAN FRANCISCO
 DISTRITO FEDERAL DE PANAMA
 REPUBLICA DE PANAMA

DISEÑO : MAYO 24 DE 2012
 VALENTIN MONFORTE
 ELECTRODISEÑO : CALOJO ESTRUCTURAL
 TECNIA :
 ELECTROMECANICA : FONTANERIA U. SOTO

DIRECCION Y REVISION : DIBUJO Y DESARROLLO:
 METAMORFOSIS, S.A. M. A. BARRERA
 METAMORFOSIS, S.A. METAMORFOSIS, S.A.

PROPIETARIO
 DIRECCION OBRAS Y CONST. MUNICIPALES
 BAR# 071-01
 HOJA No. DE PLANO TOTAL HOJAS

VALENTIN MONFORTE ARIAS
 LICENCIA No. 85-00-1011

F I R M A
 LET 15 DEL 26 DE ENERO DE 1999
 JUNTA TECNICA DE INGENIERIA Y ARQUITECTURA

ULTIMA REVISION E IMPRESION
 MAYO 24 DE 2012

PLAN ORIGINAL REVISADO DE METAMORFOSIS, S.A.
 REVISADO POR LA REVISORIA GENERAL O PARALELA
 DEL DISEÑO DEL CONDOMINIO SAN FRANCISCO
 D.E. VIELLA Y CAICEDO S.A. LA ADMINISTRADORA
 DEL CONDOMINIO DE SAN FRANCISCO
 REVISOR GENERAL DE INGENIERIA Y ARQUITECTURA
 REVISOR GENERAL DE INGENIERIA Y ARQUITECTURA
 REVISOR GENERAL DE INGENIERIA Y ARQUITECTURA