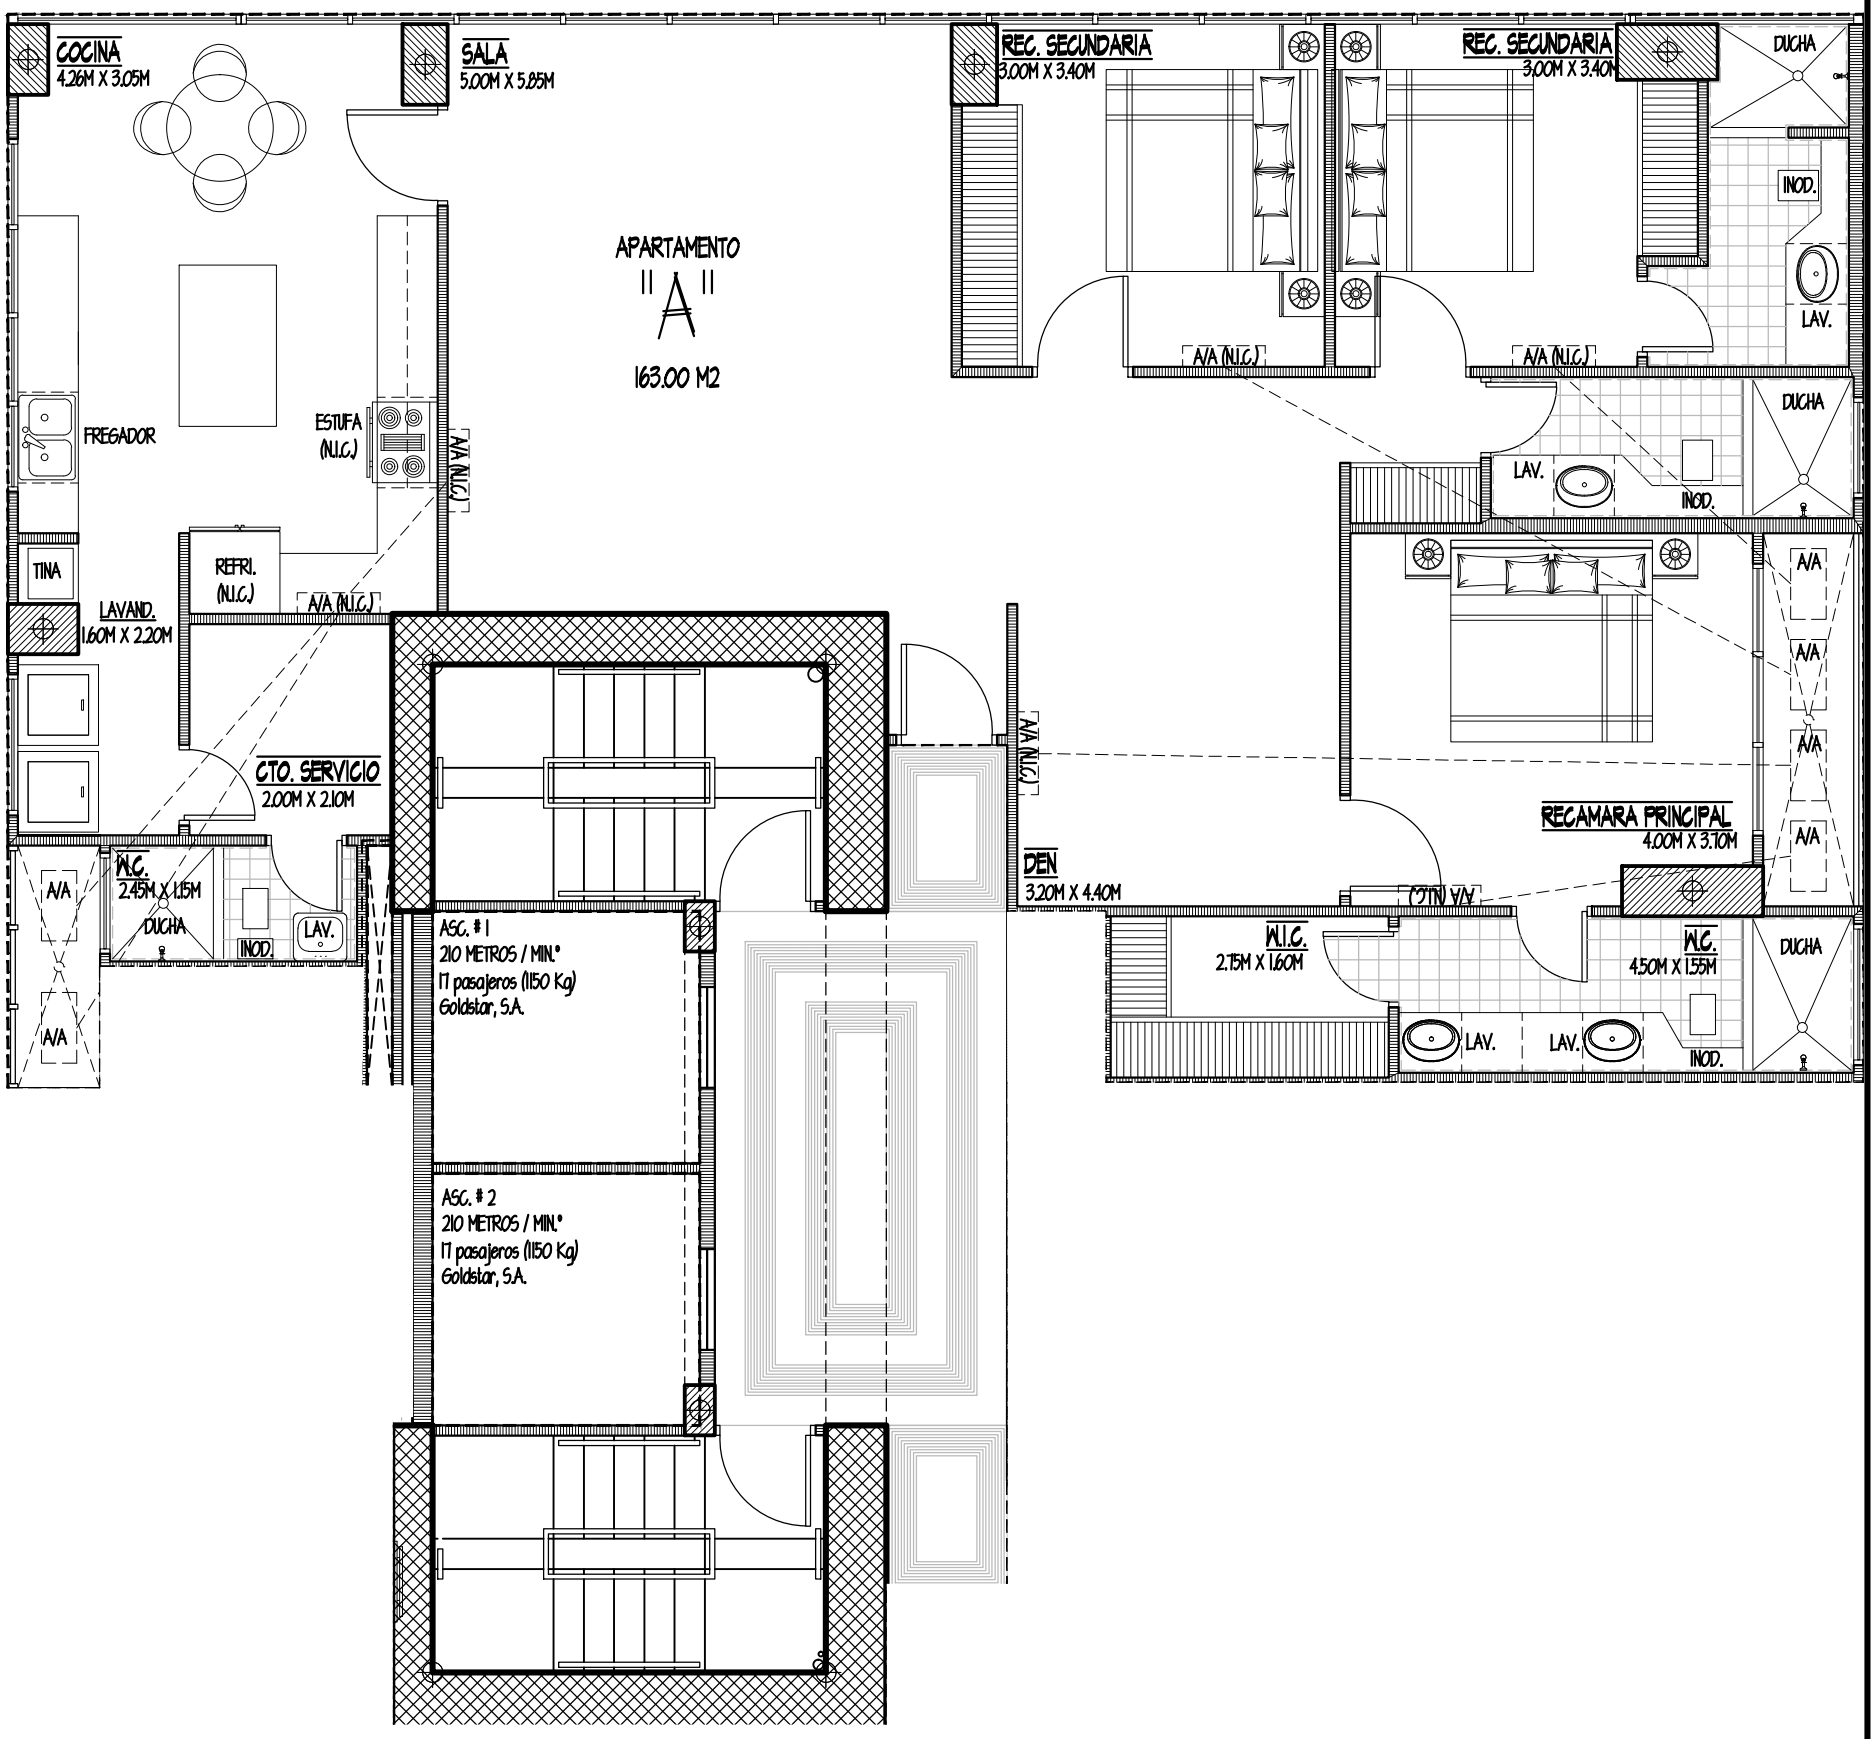

PLANTA ARQUITECTONICA - NIV. 800 @ 2500

ESCALA 1:75

MODELO A-163.00M2