


APARTAMENTO A

NIVEL 800 al 2600 con Balcón

NIVEL 2900 al 4200
Amplia sala comedor
con balcón cerrado

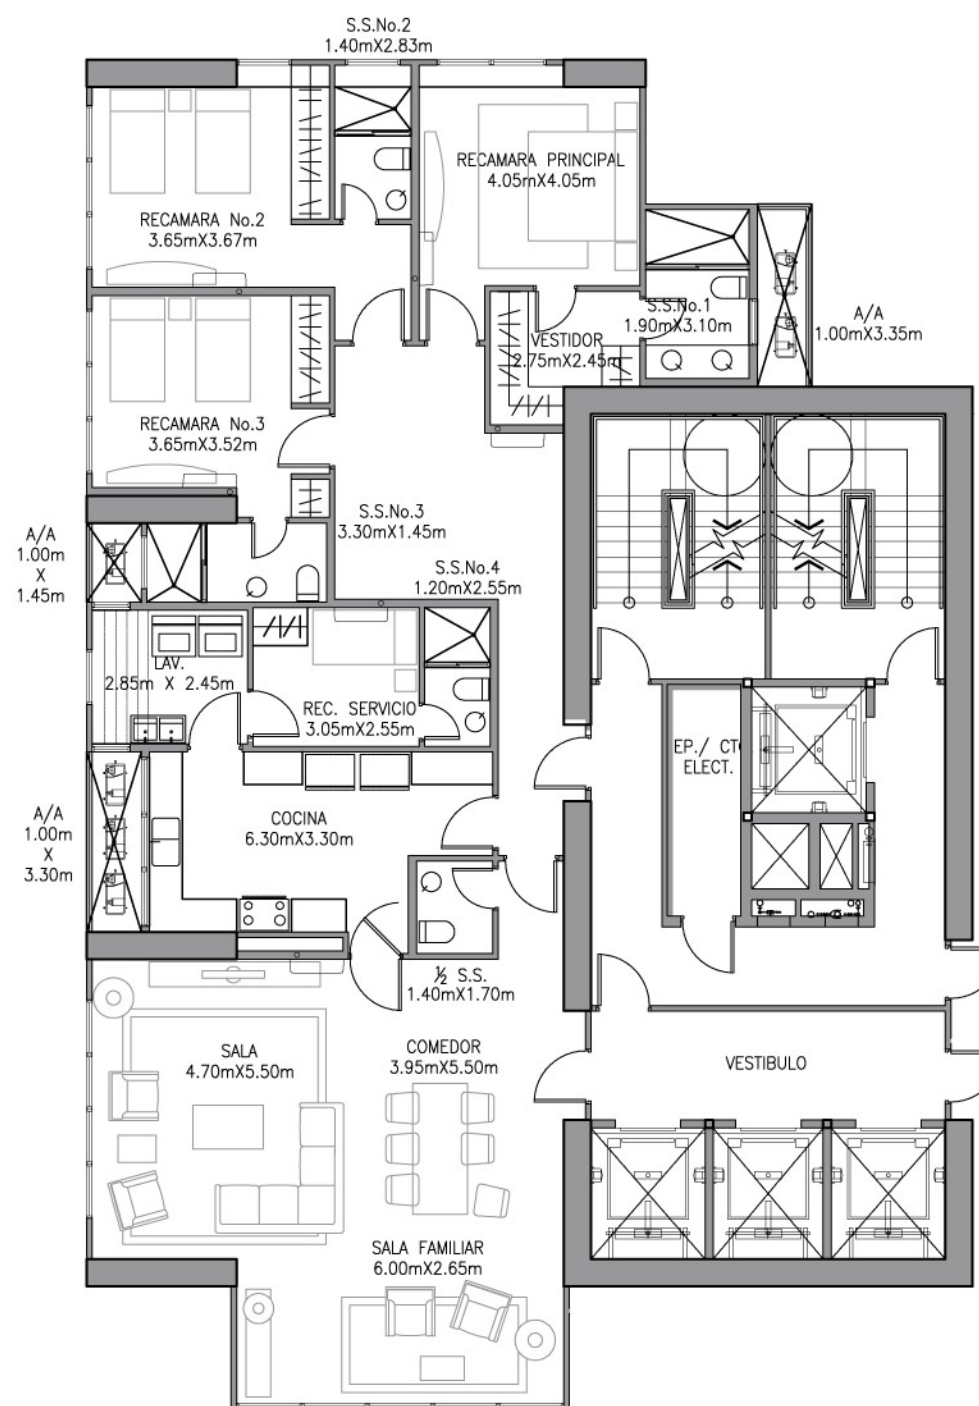

NIVEL 4300

Amplia sala comedor con balcón cerrado
Tercera recámara con baño

225.46 m²

Sala Principal
Comedor
Cocina
Recámara Principal
con walk-in-closet y amplio baño
Recámara secundaria con baño
Cuarto y baño de servicio