


NIVEL INFERIOR 2700

82.42 m²

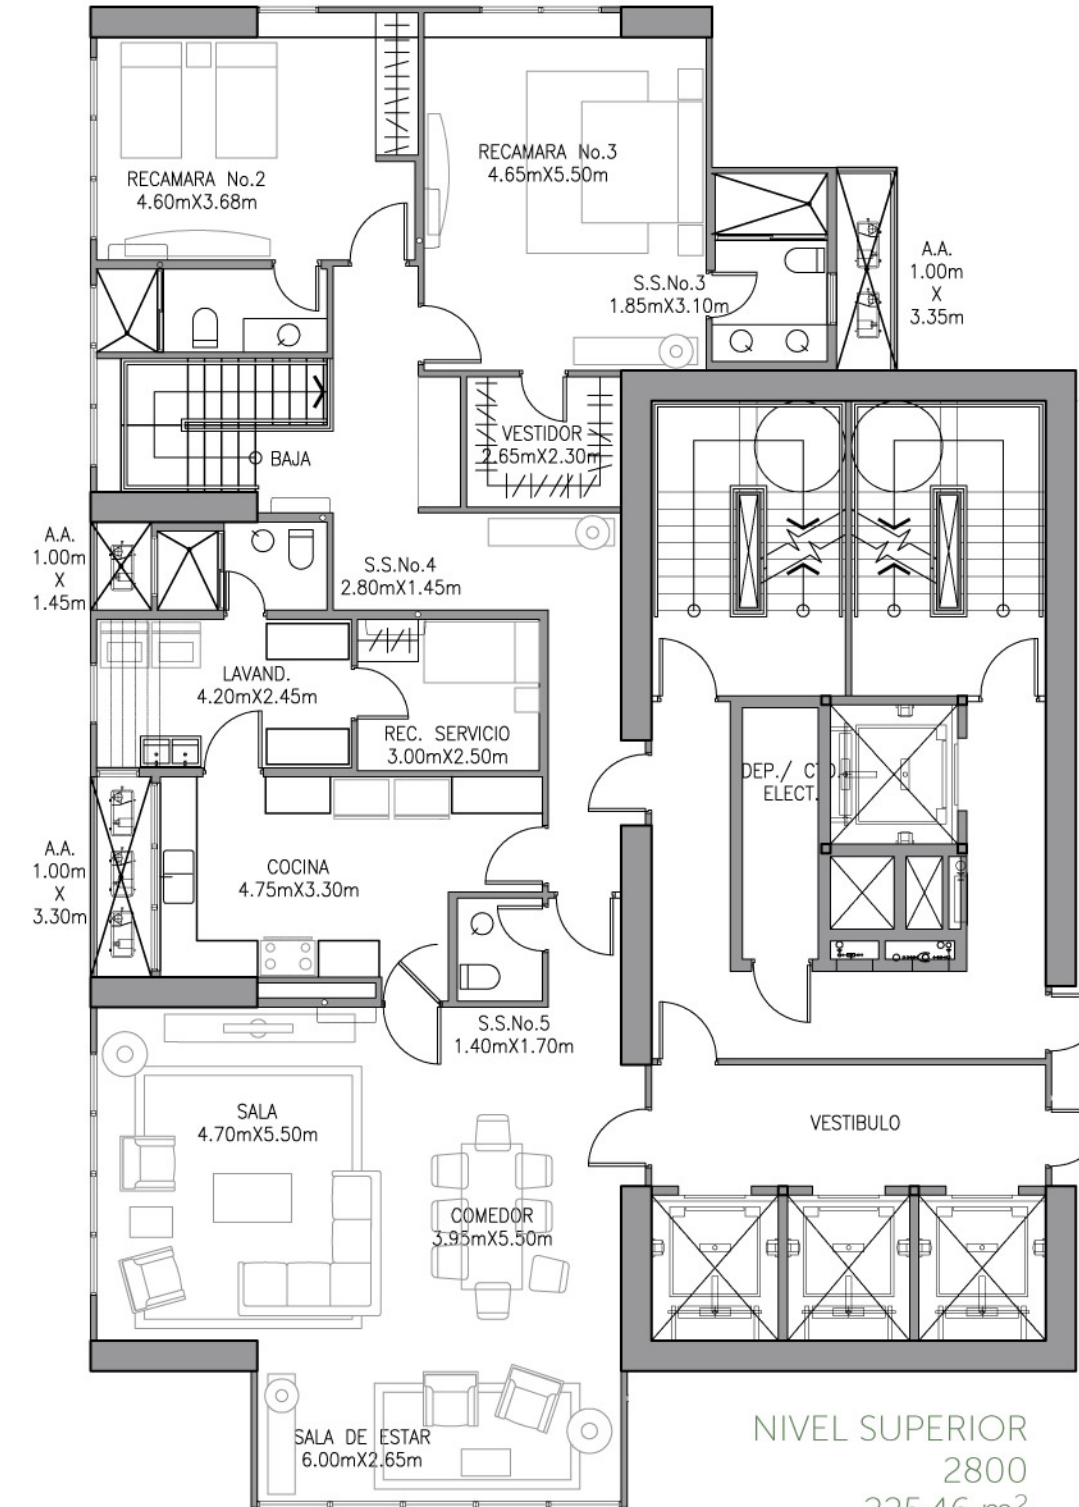


DUPLEX B
NIVELES 2800 Y 2700

- Comedor
- Sala de estar
- Cocina
- Recámara Principal con walk-in-closet
- amplio baño y sala familiar
- Recámaras secundarias con baño
- Cuarto y baño de servicio



NIVEL 2800

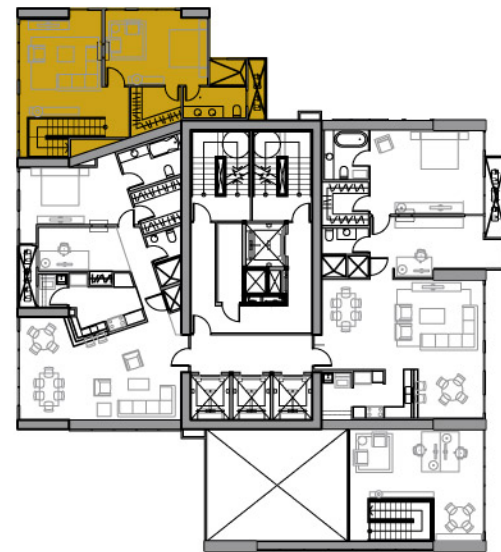

NIVEL 2700

NIVEL SUPERIOR
2800
225.46 m²